



Area di Progetto




Facciata principale esterna a Est

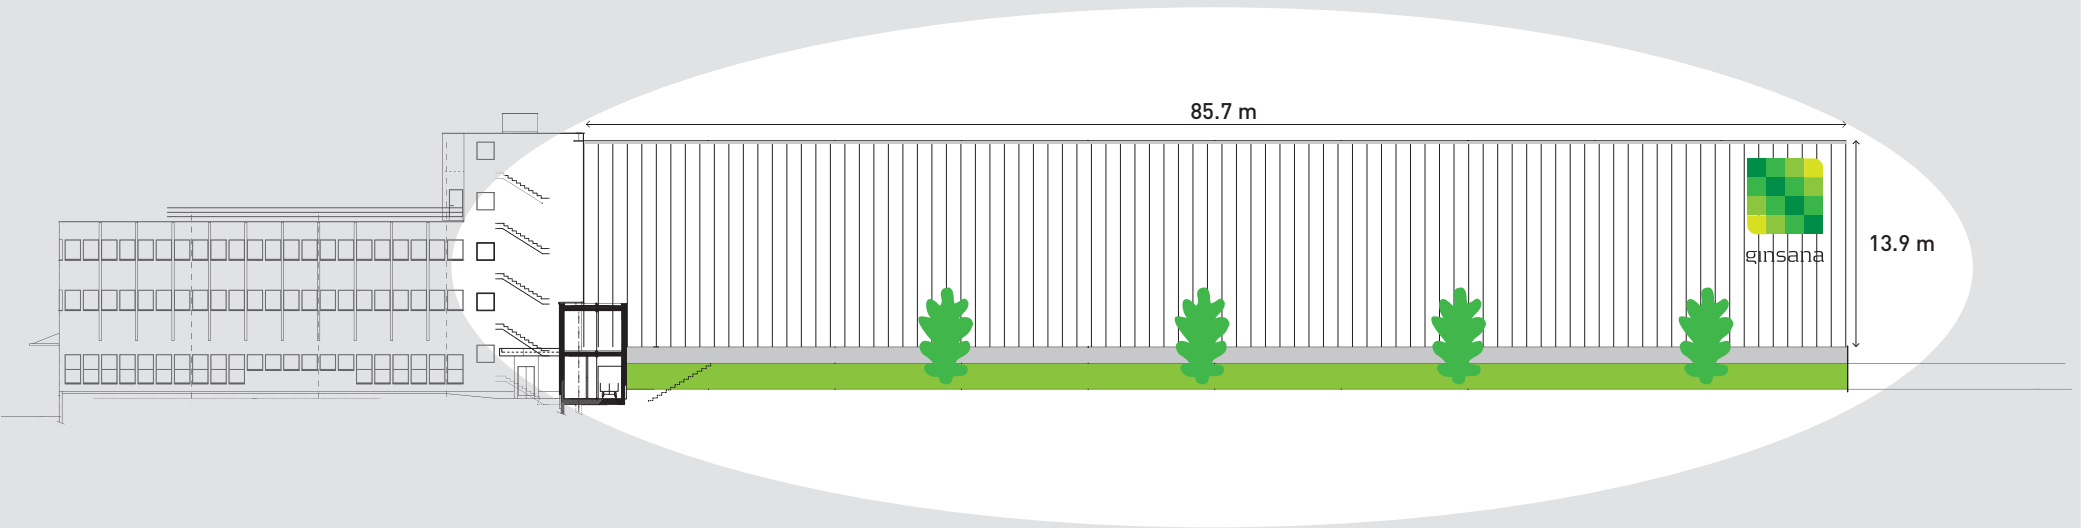

Facciata laterale a Nord

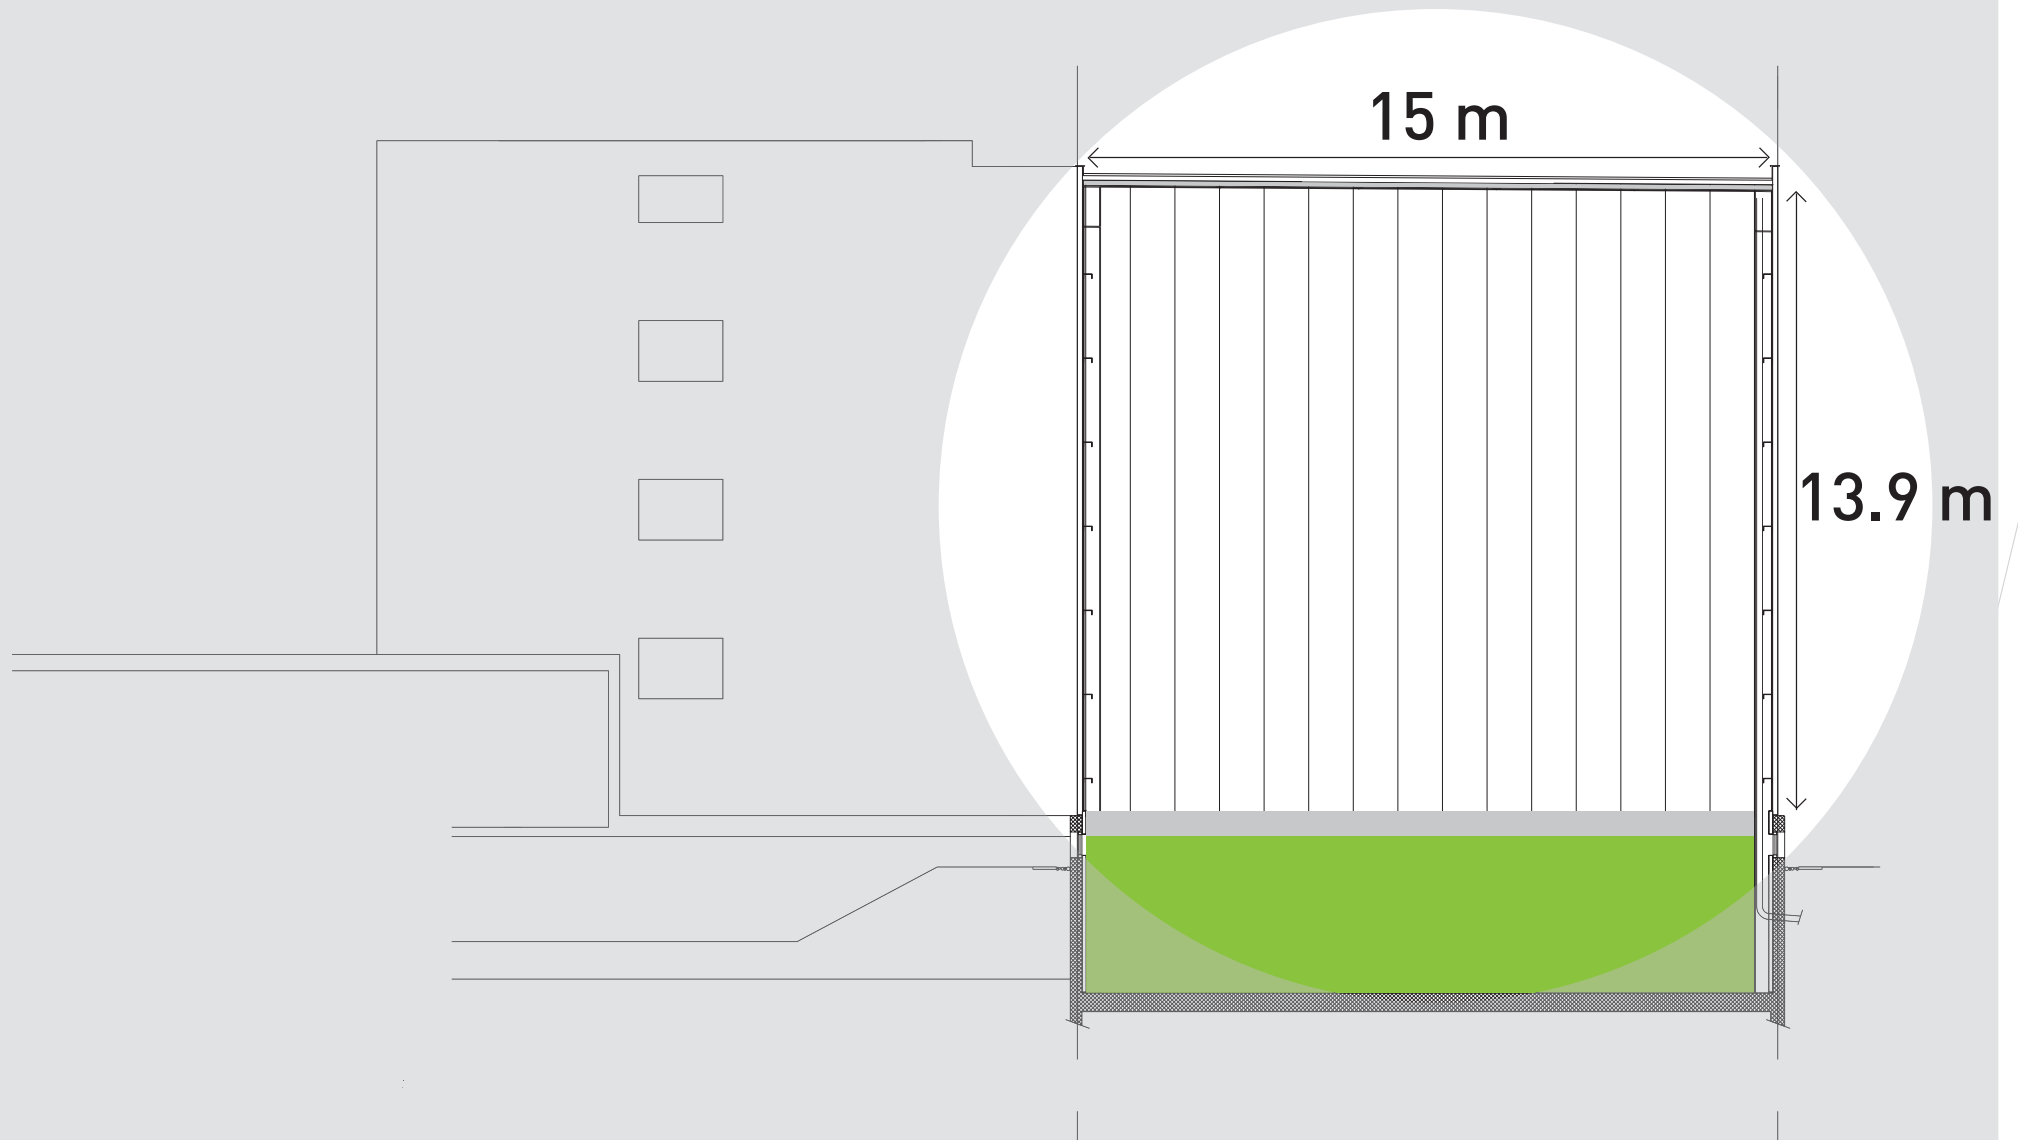

Facciata retrostante a Ovest

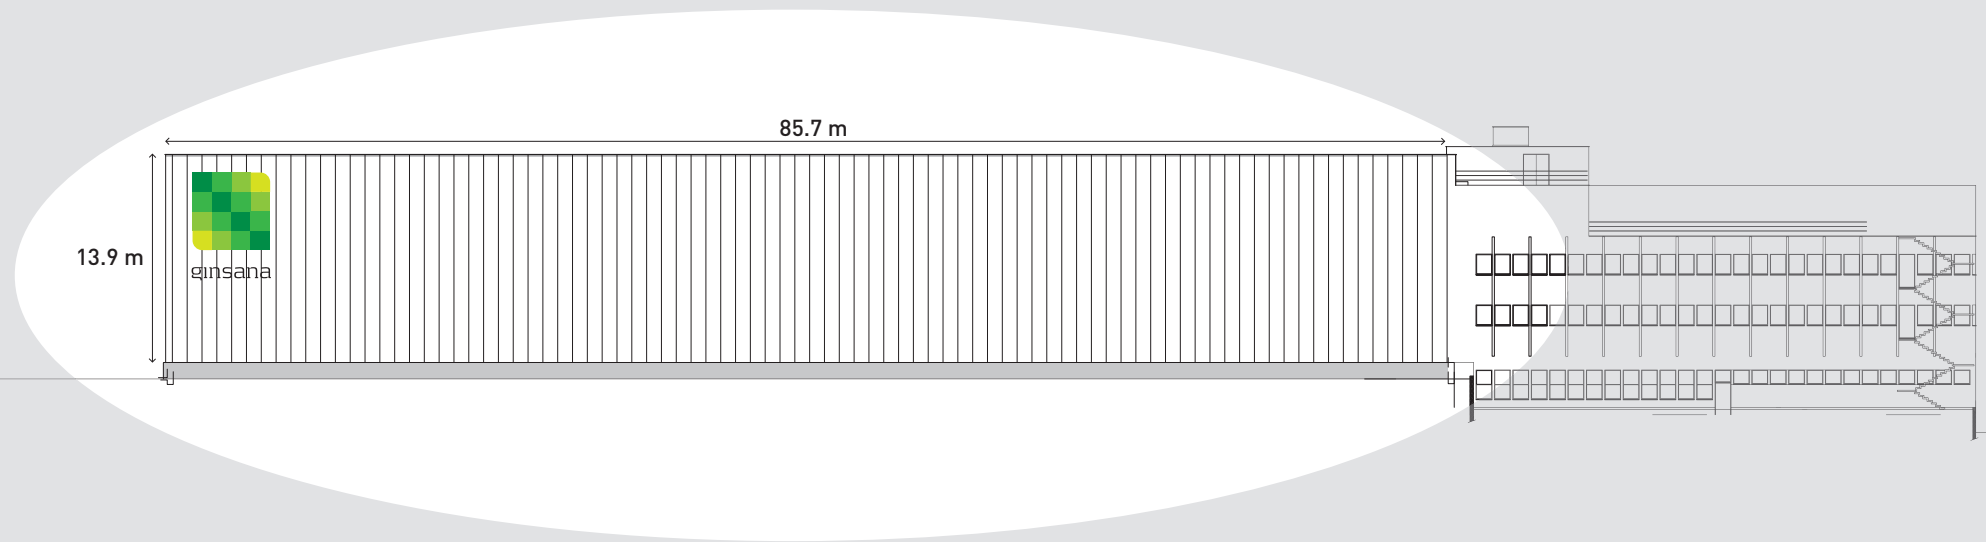

Vista aerea facciata principale

